


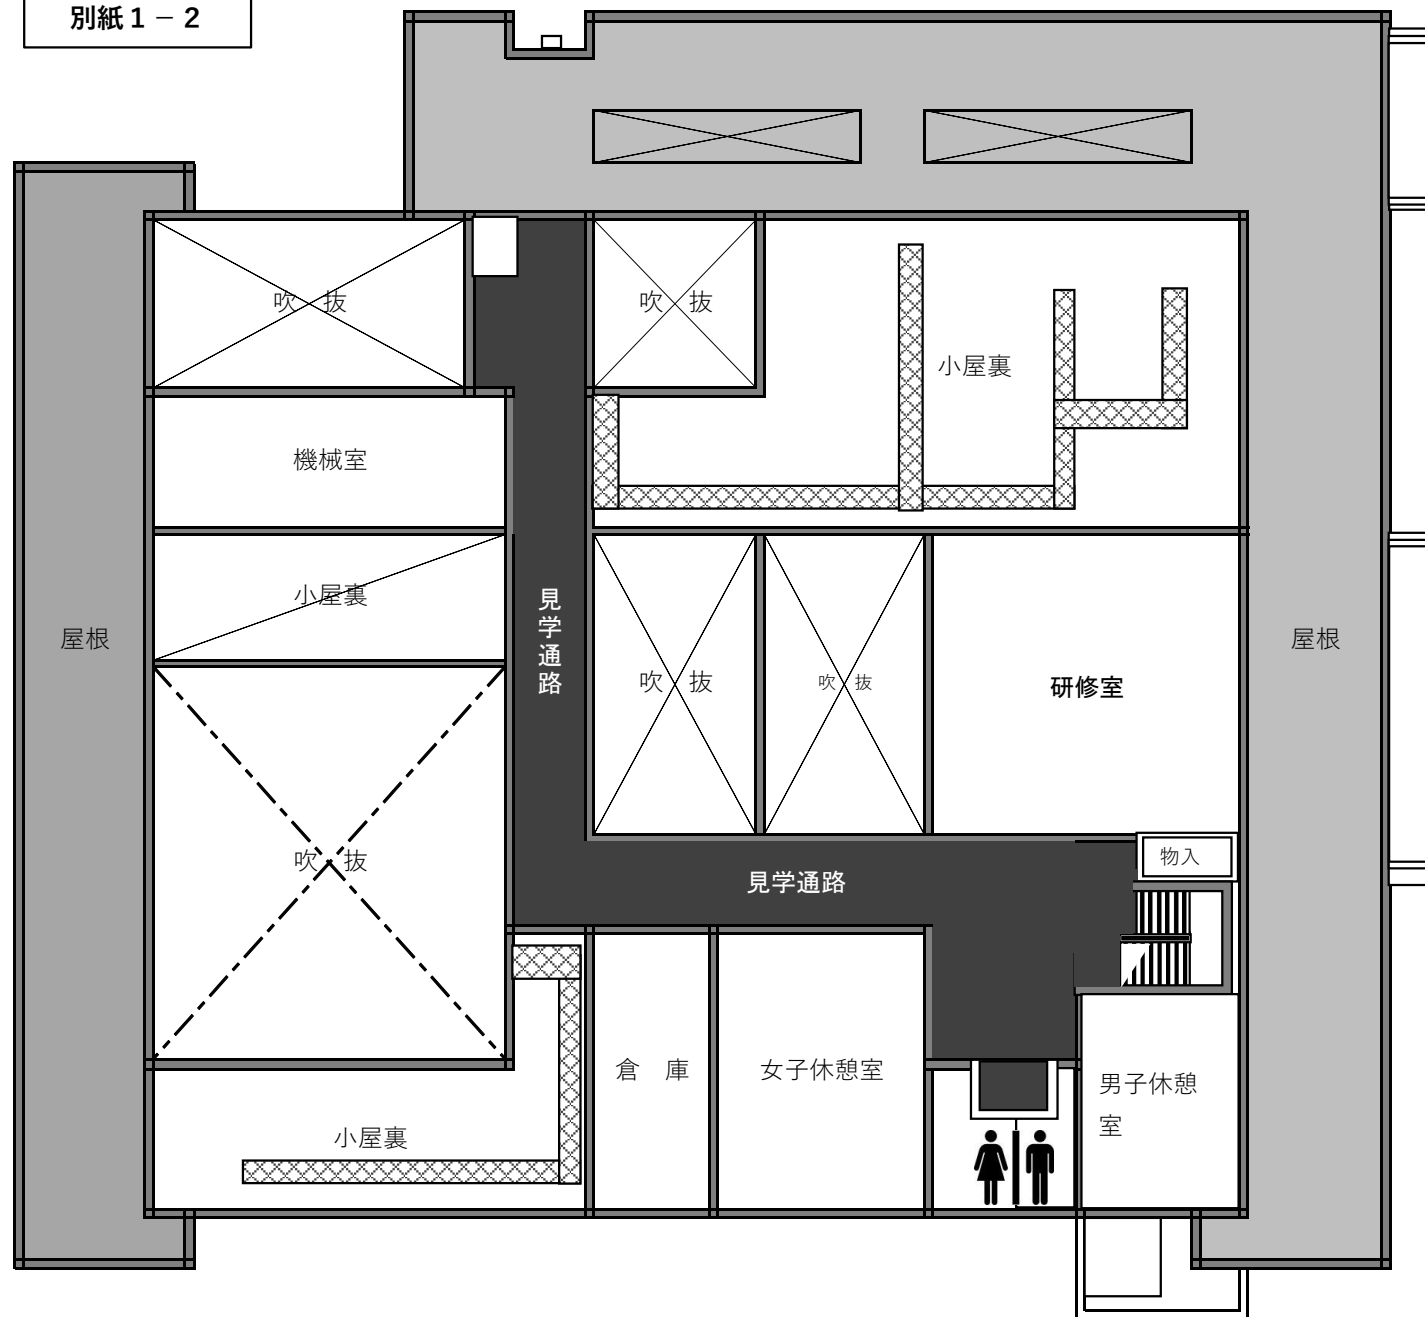

都留市立学校給食センター 2 階平面図