


都留都市計画都市計画道路の変更
3・4・1号 谷村町駅前通り線ほか3路線
都留市決定

計 画 図

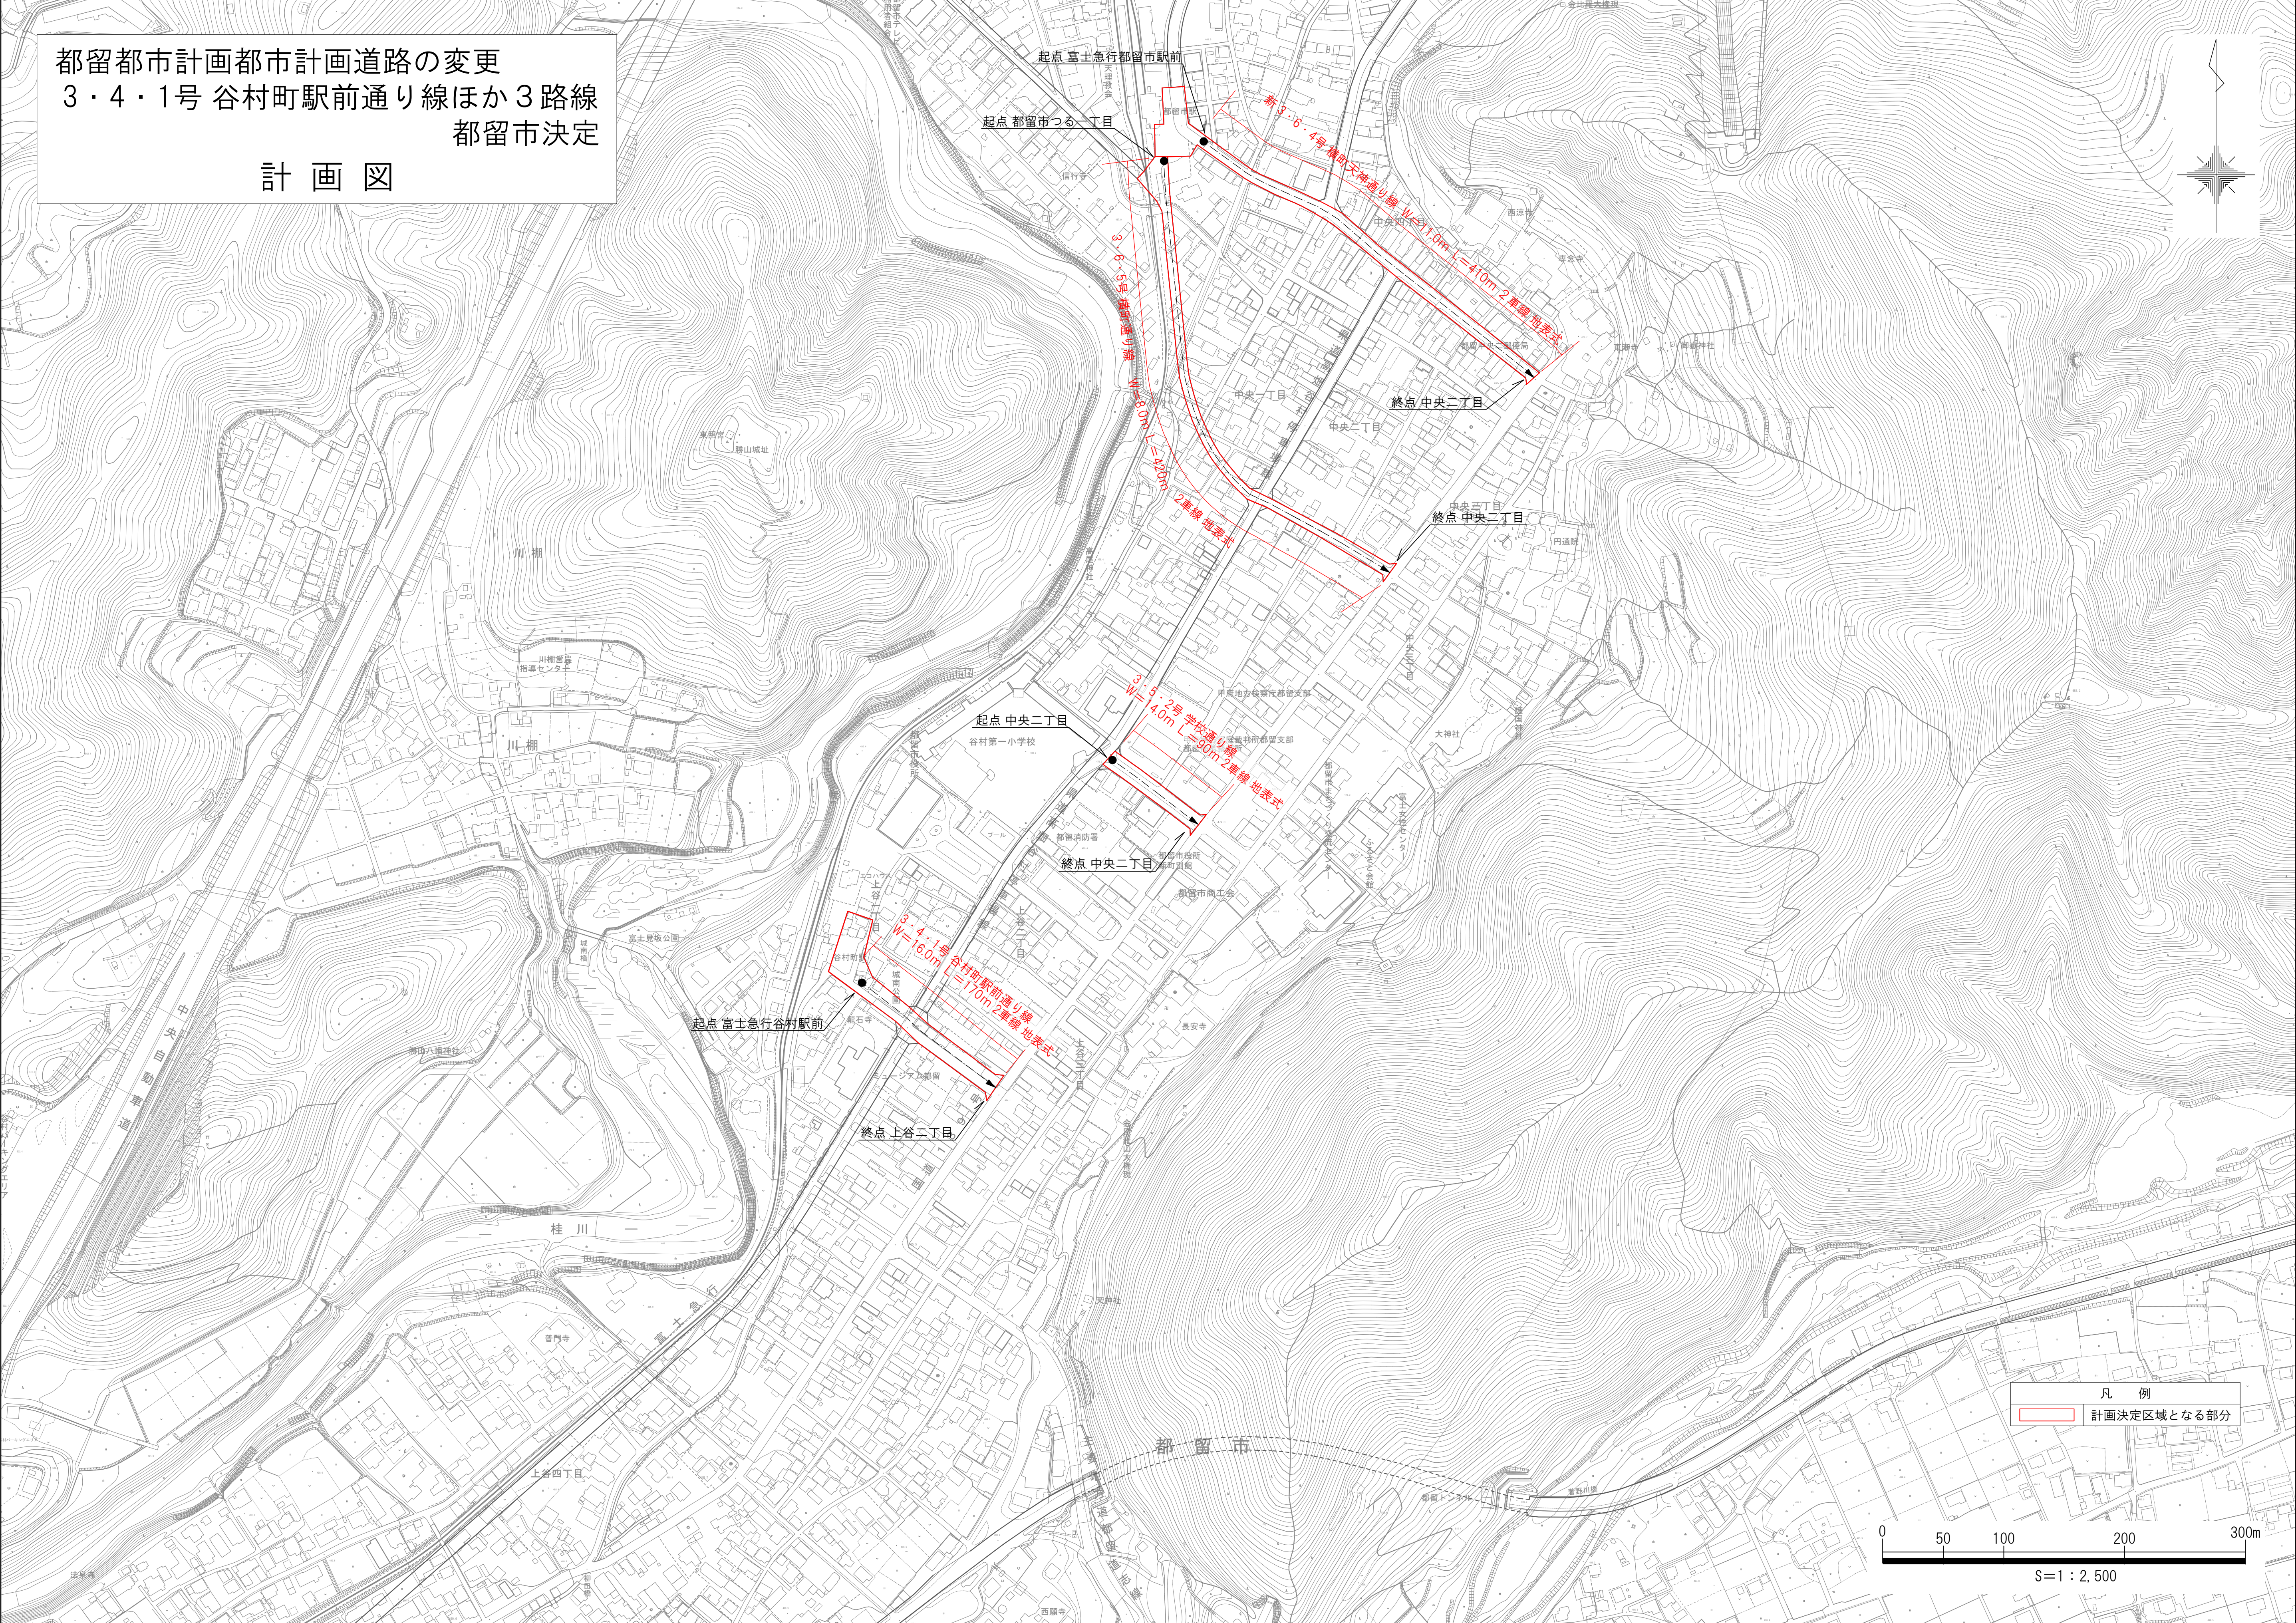

凡 例
計画決定区域となる部分

0 50 100 200 300m

S=1 : 2,500