


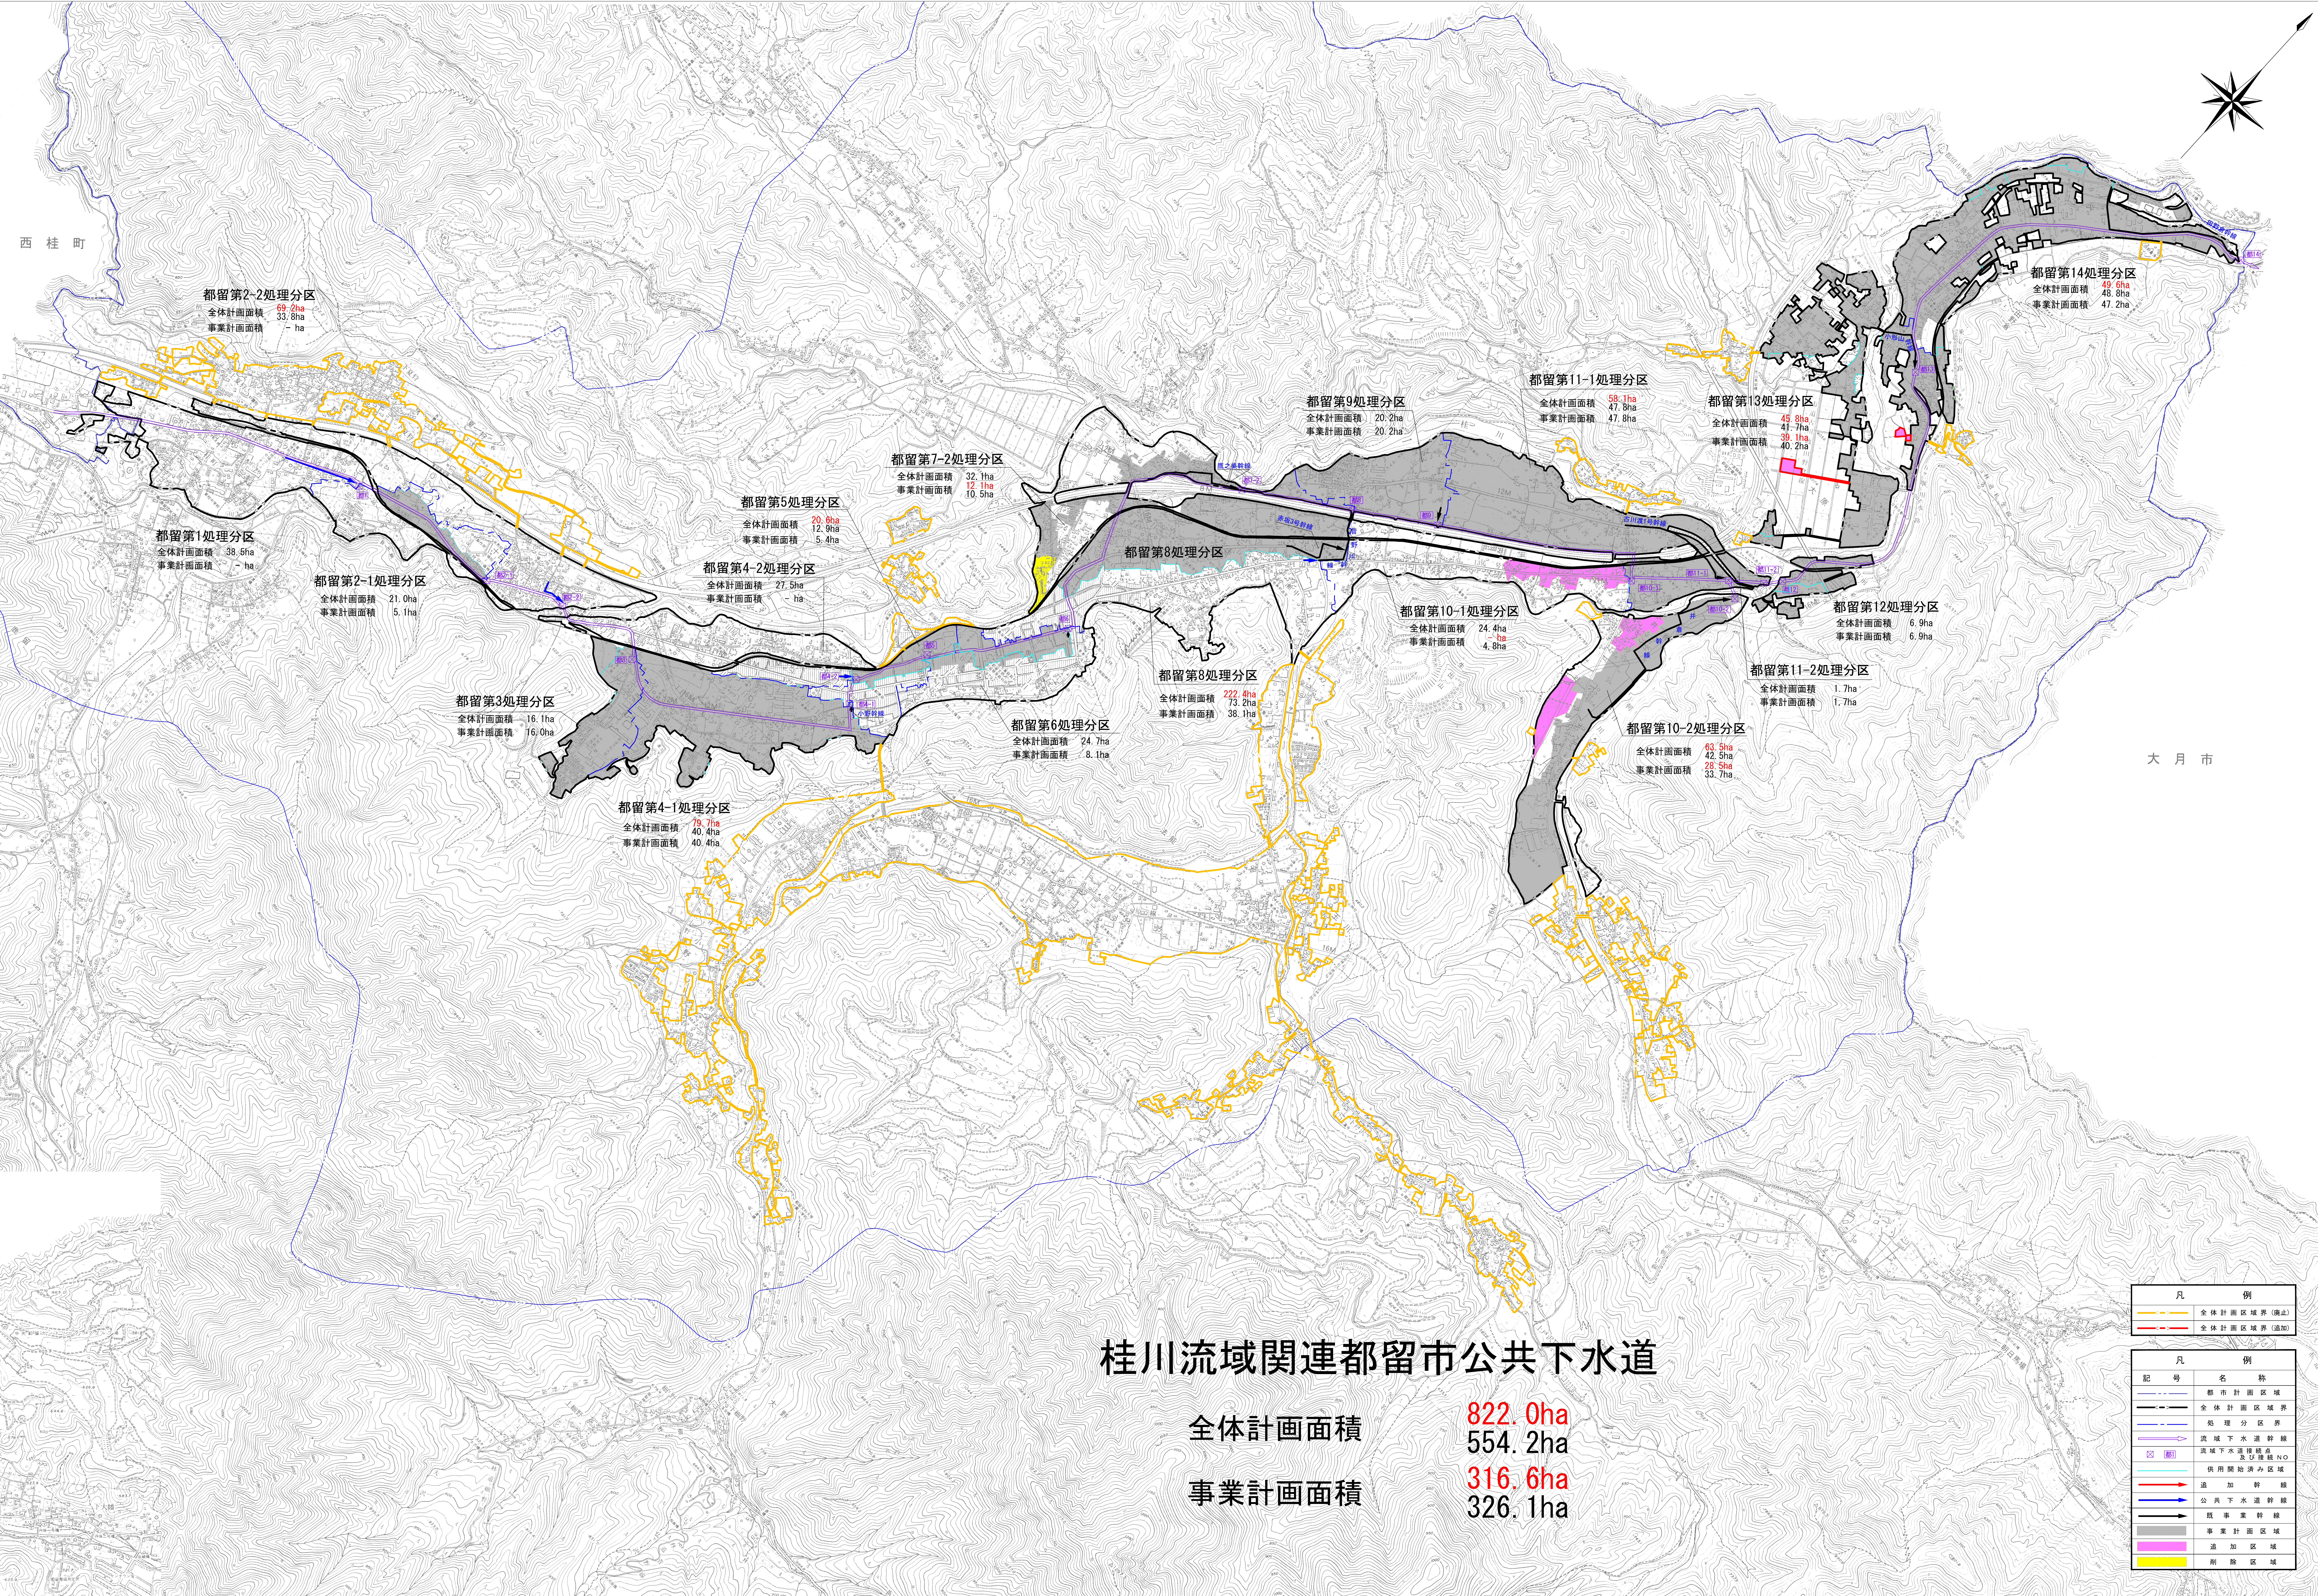

桂川流域関連都留市公共下水道

全体計画面積 822.0ha
554.2ha
事業計画面積 316.6ha
326.1ha

凡 例	
—	全体計画区域境界(廃止)
—	全体計画区域境界(追加)

凡 例	
記 号	名 称
---	都市計画区域
---	全体計画区域境界
---	処理分区域界
---	流域下水道幹線
□	流域下水道幹線高水位浸水NO
---	供用開始済み区域
---	追加幹線
---	公共下水道幹線
---	既事業幹線
---	事業計画区域
---	追加区域
---	削除区域